Il viaggio di Enea
la scena
Tav. 00

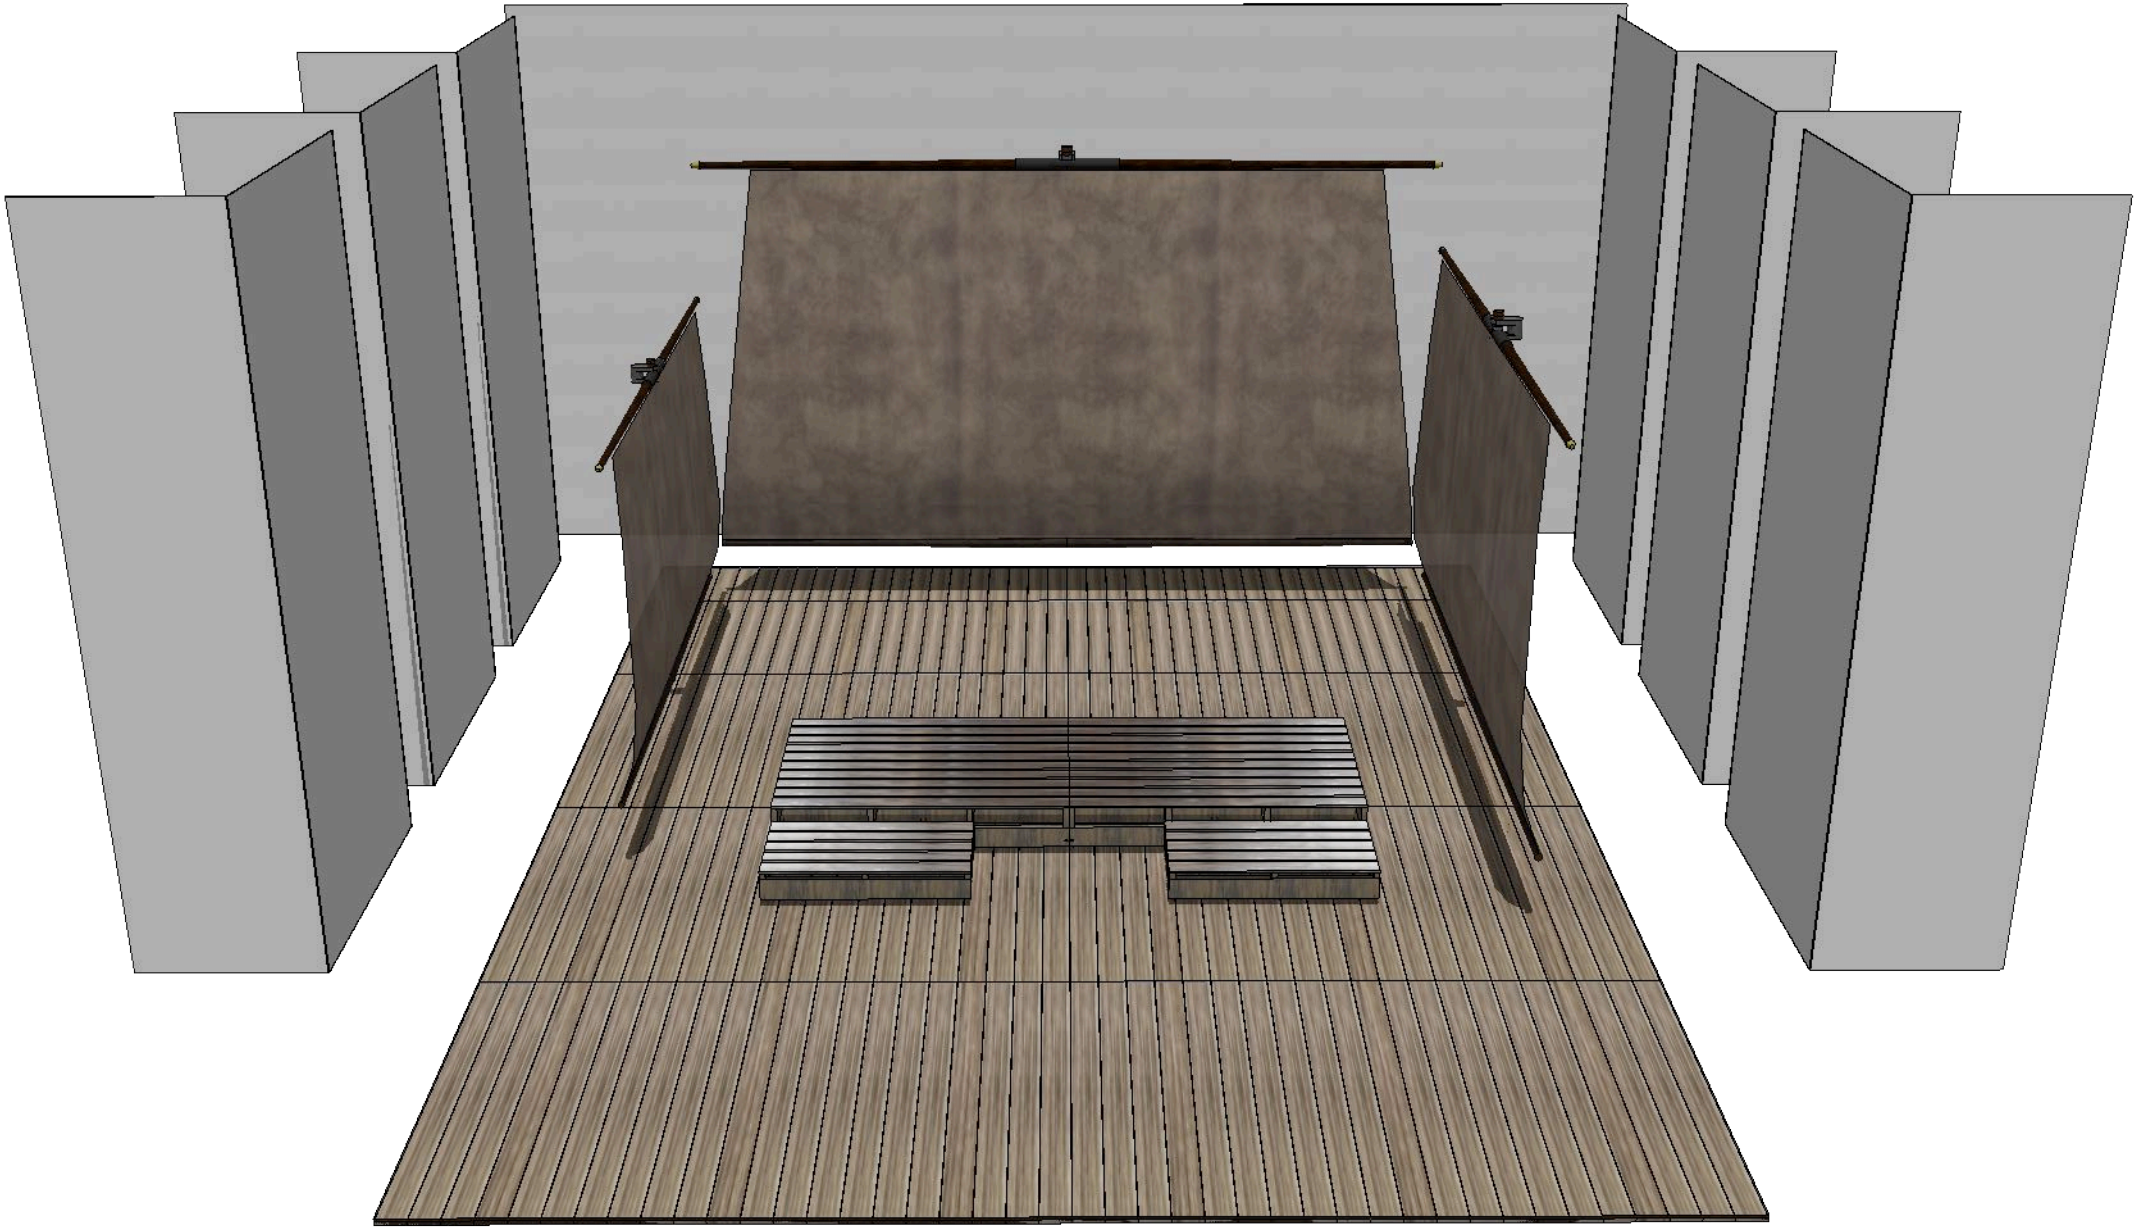

Il viaggio di Enea
Pianta
Scala 1:100

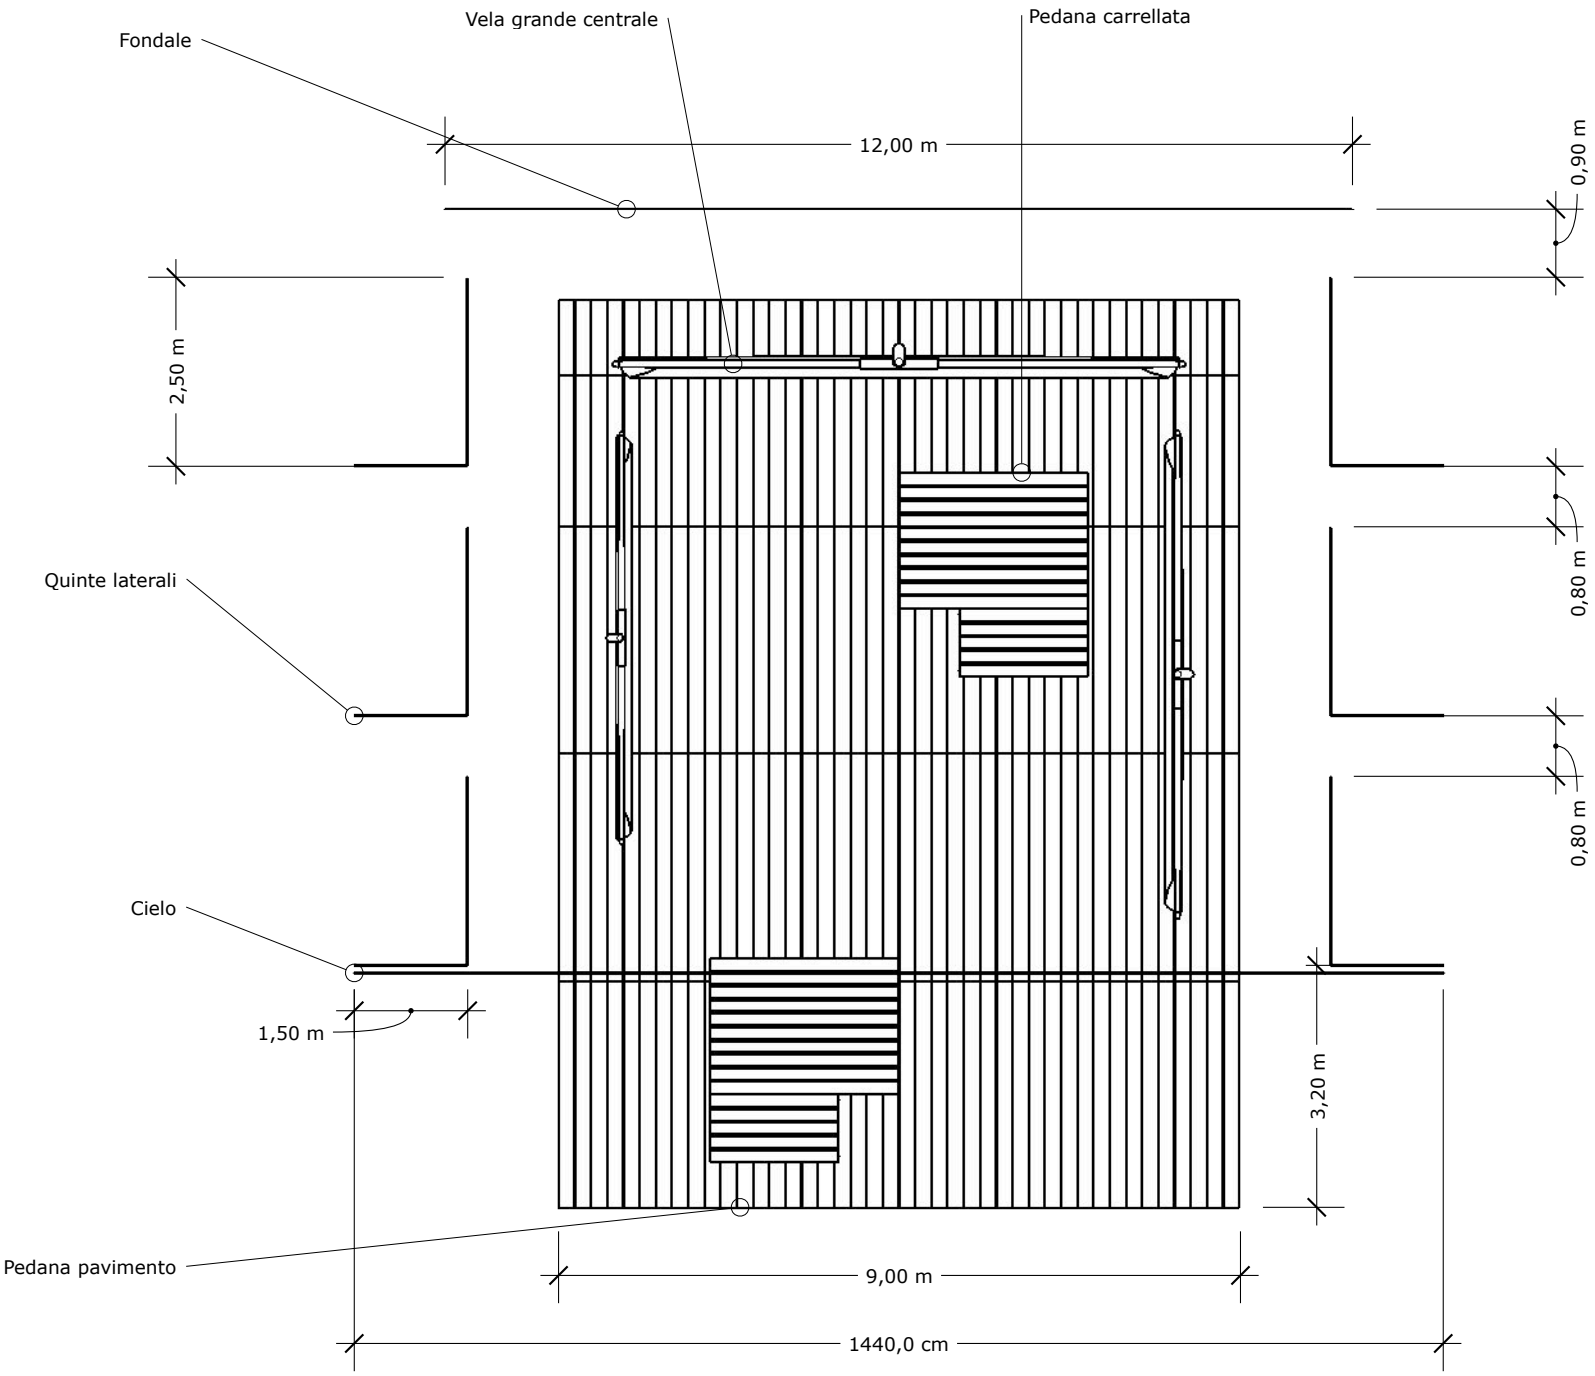

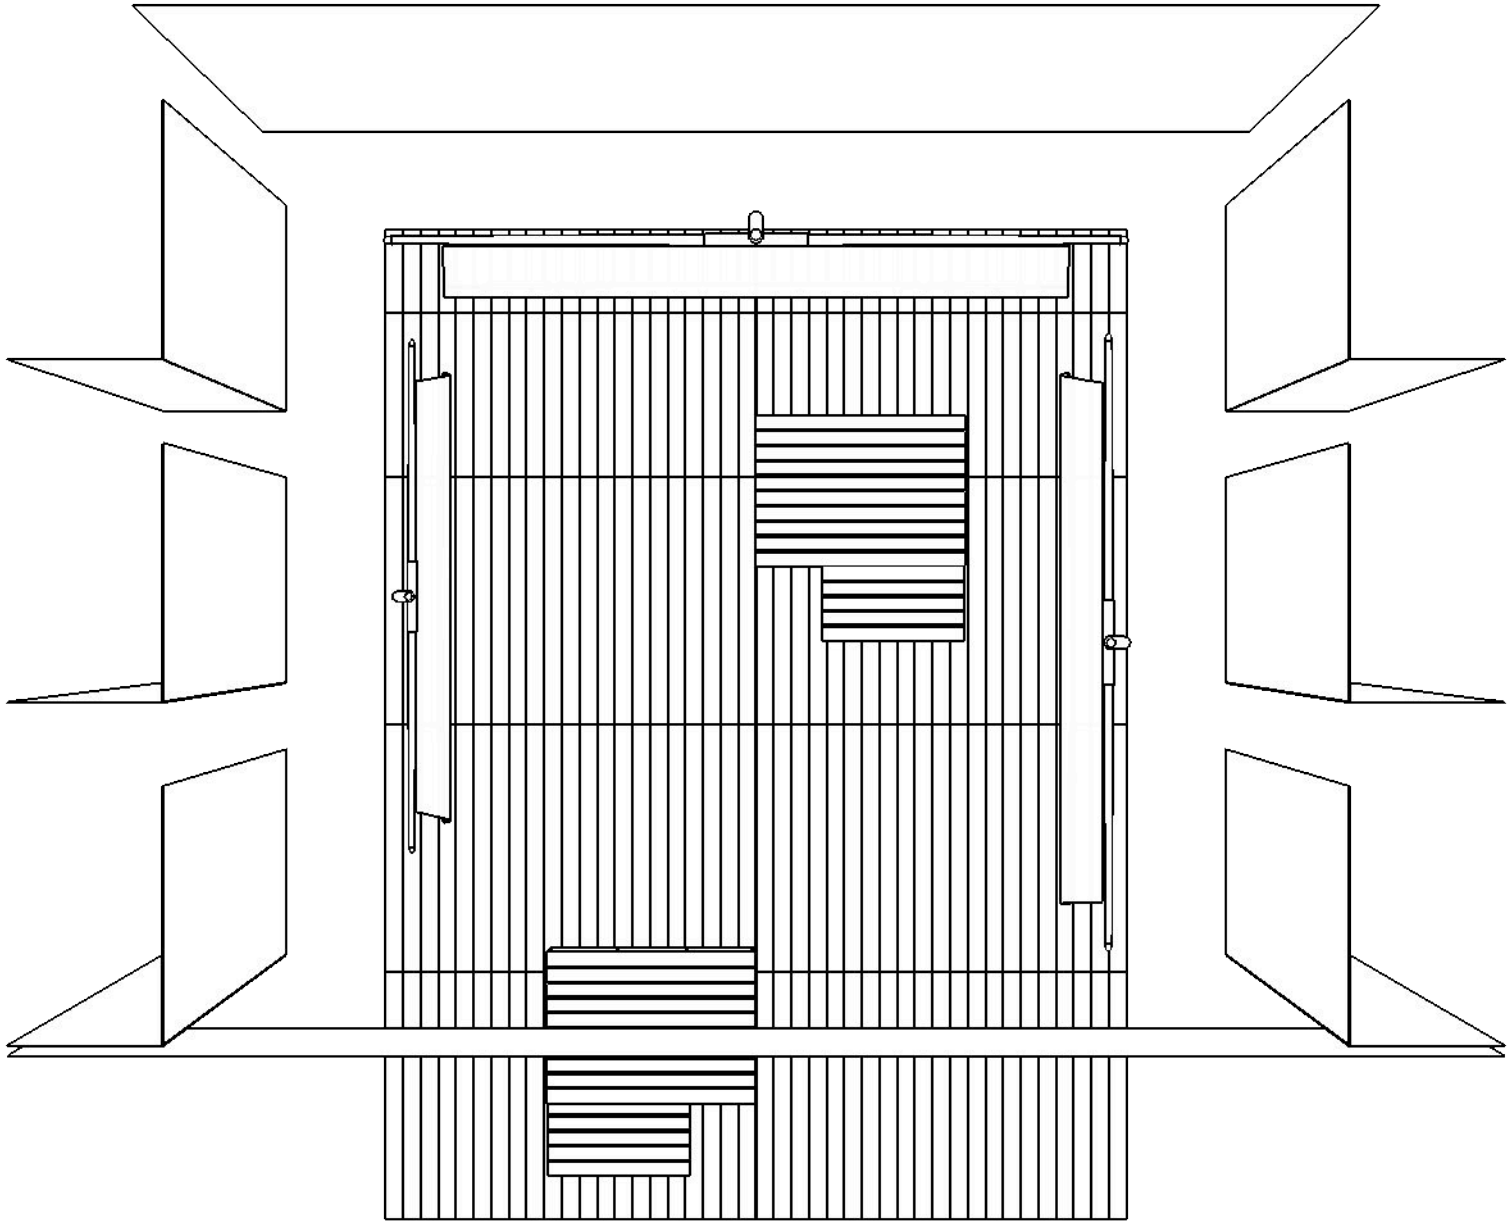
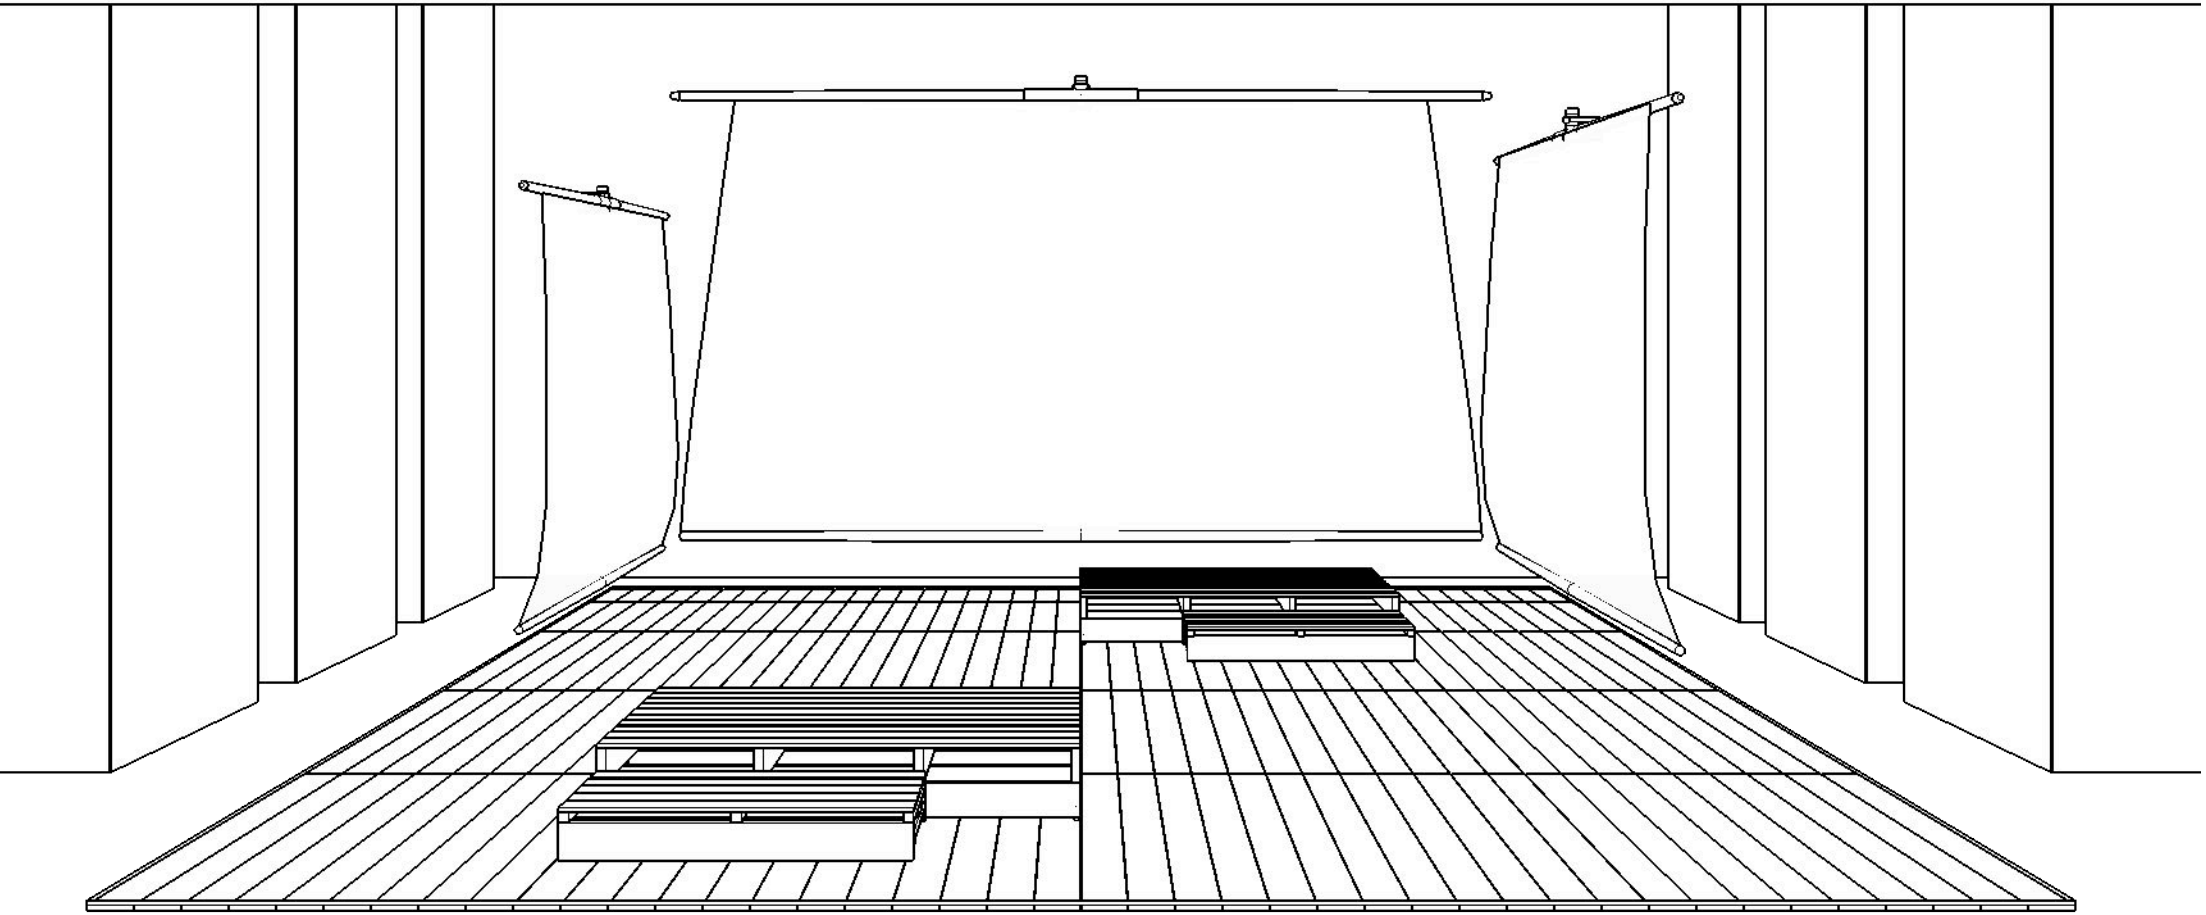
Il viaggio di Enea
front